

Príloha . 1 k Návrh na predaj pozemku vo vlastníctve mesta Spišské Vlachy, ako prípad hodný osobitného zrete a.

Mestské zastupiteľstvo v Spišských Vlachoch

íslo:  
Bod programu:



## **Materiál**

na zasadnutie Mestského zastupiteľstva v Spišských Vlachoch

**Vec: Návrh na predaj pozemku vo vlastníctve mesta Spišské Vlachy,  
p. Danielovi Krauzovi, ako prípad hodný osobitného zrete a.**

**Dôvod predloženia:**

**Materiál obsahuje:**

Žiadosť na odkúpenie  
pozemku.

I. Dôvodová správa

Bližšie špecifikované  
v Dôvodovej správe

II. Návrh uznesenia  
III. Prílohy materiálu  
Príloha . 1  
Príloha . 2

**Spracoval:**

JUDr. Ing. Stanislav Kandrik

**Zodpovedá:**

JUDr. Ing. Stanislav Kandrik

**Predkladá:**

JUDr. Ing. Stanislav Kandrik

Príloha . 2 k Návrh na predaj pozemku vo vlastníctve mesta Spišské Vlachy, p. Danielovi Krauzovi, ako prípad hodný osobitného zrete a

## I.

### Dôvodová správa

**A) Zhodnotenie doterajšieho stavu:**

Mesto Spišské Vlachy na základe žiadosti p. Daniela Krauzu, 9. Mája 815/26, 053 61 Spišské Vlachy o odkúpenie pri ahlého pozemku okolo chaty zo d a 22.03.2016 týkajúci sa parcely /KN C/ 7730/80, druh pozemku: ostatné plochy, k. ú. Spišské Vlachy, o výmere: cca 134 m<sup>2</sup>, predkladá návrh zámeru prevodu majetku. Potreba vypracovania geometrického plánu. Náklady na vklad do katastra a geometrický plán znáša kupujúci.

**B) Zdôvodnenie novej úpravy:**

**C) Dopad na rozpo et a hospodárenie mesta:** Predpokladaný prínos v hodnote 4225.02,- €

**D) Dopad na personálne náklady:**nie

**E) Potreba úpravy predpisovej základne:**nie

**F) Dopad na innosti ostatných orgánov samosprávy mesta:**nie

**G) Variantné riešenia: (potrebné uvies výhody a nevýhody jednotlivých variantov)**

**H) Riešenie odporú ané spracovate om.**

Odporú a schváli prevod majetku ako prípad hodný osobitného zrete a pod a §9a ods. 8 písm. e) zákona . 138/1991 Z. z. o majetku obci a zmysle VZN . 2/2010 § 6b ods. 3 ako prevod pozemku malej výmery (do 150 m<sup>2</sup> )

## II.

### N á v r h u z n e s e n i a

k materiálu

Po prerokovaní materiálu **Mestské zastupiteľstvo v Spišských Vlachoch:**

#### **II. schvaľuje:**

zámer predá pozemok vo vlastníctve mesta Spišské Vlachy, ktorý nadobudne do svojho výlučného vlastníctva Daniel Krauz, 9. Mája 815/26, 05361 Spišské Vlachy, a to nasledujúci pozemok: časť parcely registra „C“ p. č. 7730/80 vo výmere cca 134 m<sup>2</sup>, druh pozemku: ostatná plocha, zapísaný na LV č. 1, k. ú. Spišské Vlachy, vo výške 31.53,- €/ m<sup>2</sup>. V súlade s ustanovením §9a ods. 8 písm. e) zákona č. 138/1991 Zb. o majetku obcí v znení neskorších predpisov ako prípad hodný osobitného zreteľa a, keďže ide o prevod pozemku malej výmery (do 150m<sup>2</sup>).

#### **II. ukladá:**



oprávnenú zamestnancovi MsÚ zabezpečiť prípravu kúpno predajnej zmluvy a postupovať v súlade s ustanovením §9a ods. 8 písm. e) zákona č. 138/1991 Zb. o majetku obcí

Zodpovedá : prednosta MsÚ

Termín: : bezodkladne

Úrad geodézie, kartografie a katastra Slovenskej republiky  
**Informatívna kópia z mapy**  
Vytvorené cez katastrálny portál

Okres: Spišská Nová Ves  
Obec: SPIŠSKÉ VLACHY  
Katastrálne územie: Spišské Vlachy

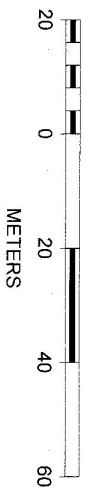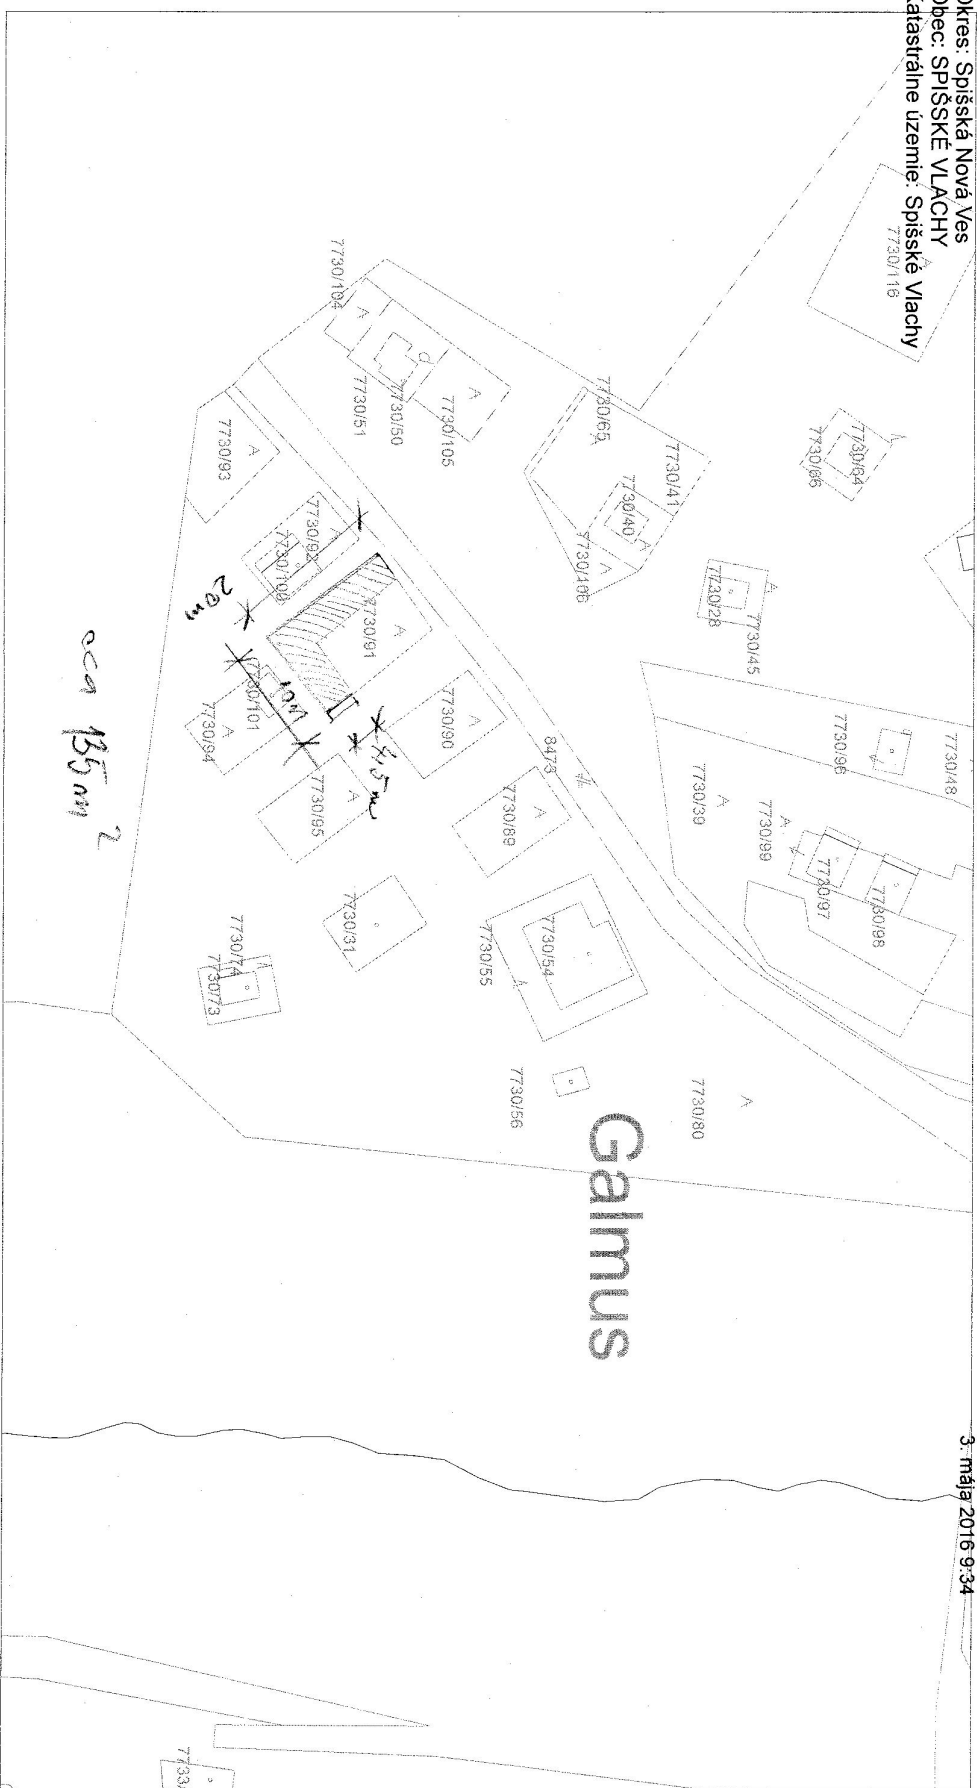


Úrad geodézie, kartografie a katastra Slovenskej republiky

# Informatívna kópia z mapy


Vytvorené cez katastrálny portál

Okres: Spišská Nová Ves  
Obec: SPIŠSKÉ VLACHY  
Katastrálne územie: Spišské Vlachy

30. marca 2016 8:29

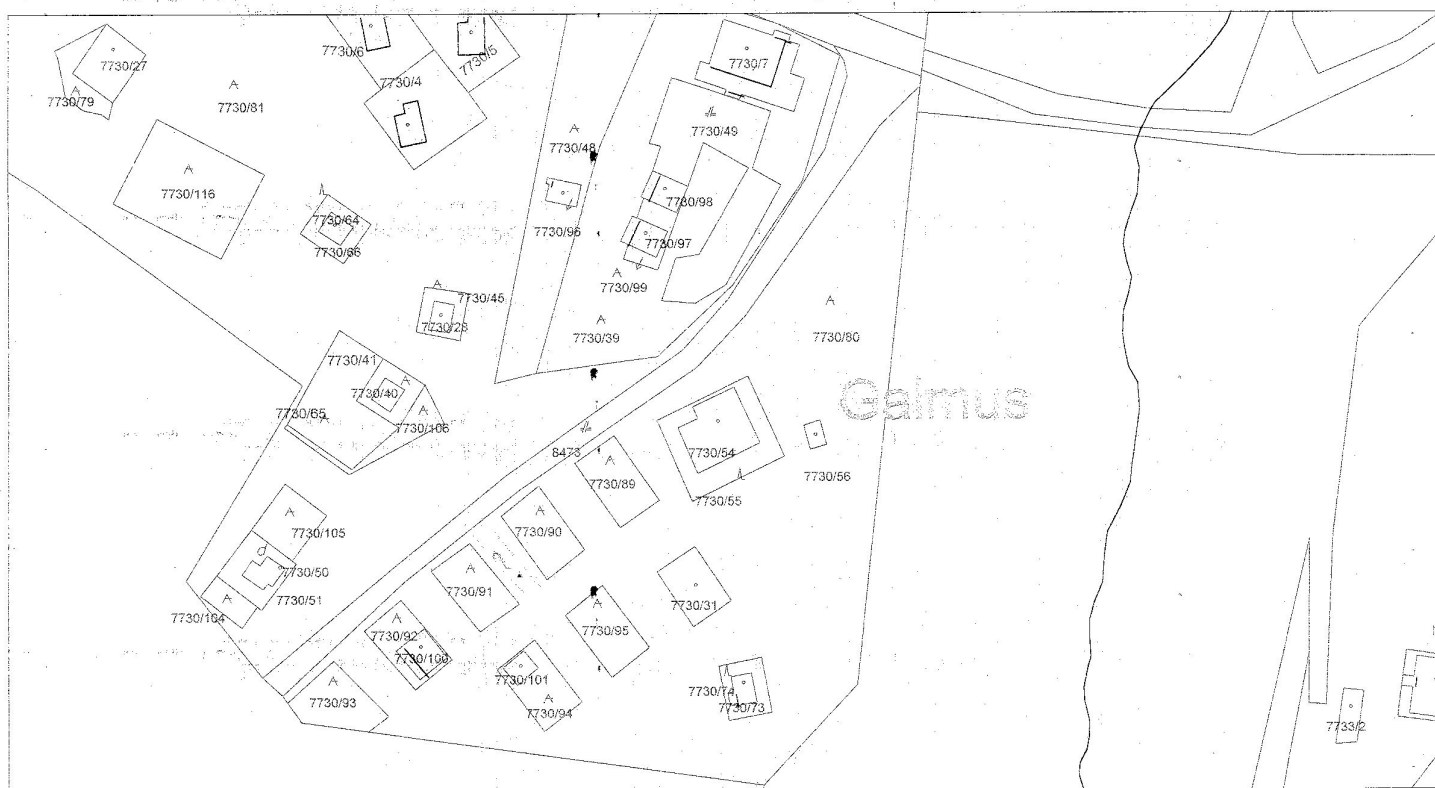

SCALE 1 : 1 636

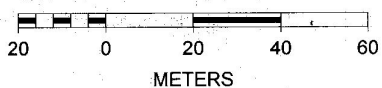

**Daniel Krauz, 9. Mája 815/26, 053 61 Spišské Vlachy**

MESTSKÝ ÚRAD SPIŠSKÉ VLACHY	
Došlo:	22.3.2016
Číslo:	613
Pril.:	1
Pridelené:	Mirchová

**Mestský úrad Spišské Vlachy**

SNP 34

053 61 Spišské Vlachy

Spišské Vlachy, 21.03.2016

**VEC: Žiadosť o odkúpenie pozemku**

Týmto Vás žiadam o odkúpenie príľahlého pozemku k parcele č. 7730/91 v chatovej oblasti Zahurou, v Spišských Vlachoch. Časť parcely, ktorú mám záujem odkúpiť je vyznačená v prílohe tejto žiadosti.

Za kladné vybavenie mojej žiadosti Vám vopred ďakujem.

S pozdravom


Daniel Krauz

Prílohy:

Chaty – výkres – situácia napojenie na IS



**Legenda :**

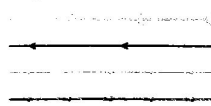

- navrhovaná kanalizačná prípojka
- navrhovaná vodovodná prípojka
- NN rozvod elektro
- navrhovaná elektro prípojka



ZODP. PROJEKTANT:	Ing. arch. Lukáš Mihalko
PROJEKTANT:	Ing. arch. Lukáš Mihalko
INVESTOR:	p. Daniel Krauz s manželkou, Spišské Vlachy, ul. 9. mája 26
MIESTO STAVBY	okres Sp. Nová Ves, Spišské Vlachy, Zahurouč.p. 7730/91
STAVBA	FORMÁT A4
<b>CHATA</b>	DÁTUM 09. 2015
	STUPEN PD stav. povolenie
	MIERKA 1 : 500
	VÝKR.č. 1
OBSAH VÝKRESU	Situácia - napojenie na IS