

## Oznámenie verejnou vyhláškou


Spoločnosť Východoslovenská distribučná a.s. Mlynská 31, Košice pripravuje realizáciu nižšie uvedenej stavby, ktorej obsahom je rekonštrukcia vzdušného elektrického vedenia - výmena vodičov, izolátorov a zemných lán, bez zmeny trasy vedenia, podľa priloženej grafickej situácie. Vedenie sa nachádza na území obcí Bystrany, Danišovce, Hincovce, Jamník, Kaľava, Markušovce, Odorín, Rudňany, Slatvina, Spišské Vlachy, Spišský Hrušov.

**Názov stavby: " Rekonštrukcia V110 kV č. 6714, 6785 Danišovce – ES Rudňany – Kaľava"**  
Predpokladaný termín realizácie stavby je rok 2020 .

Východoslovenská distribučná a.s. týmto oznamuje vlastníkom a užívateľom dotknutých nehnuteľností vstup na nehnuteľnosti, ktoré majú byť predmetnou stavbou dotknuté. Ak vznikne vlastníkovi nehnuteľnosti v dôsledku realizácie stavby majetková ujma, má nárok na náhradu škody.

Toto oznámenie bude vyvesené na úradnej tabuli obce 30 dní od dátumu jeho vyvesenia. V prípade potreby ďalších informácií k stavbe môžete kontaktovať Odbor Projekty, tel. č. +421(0)55 610 2370.

V Košiciach, dňa 27.03.2019

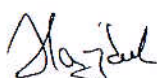

Východoslovenská distribučná, a.s.

Košice  
-44-

Ing. Martin Hajduk  
vedúci odboru Projekty

vyvesené dňa/pečiatka obce ..... 2.4.2019




Právne informácie: Toto oznámenie je splnením oznamovacej povinnosti prevádzkovateľa distribučnej sústavy podľa ust. § 11 ods. 2 zák. č. 251/2012 Z.z. o energetike a o zmene niektorých zákonov. Realizácia stavby podľa tohto oznámenia je výkonom oprávnení prevádzkovateľa distribučnej sústavy podľa ust. § 11 ods. 1 zák. č. 251/2012 Z.z. o energetike a o zmene niektorých zákonov. V prípade neumožnenia vstupu na nehnuteľnosť podľa tohto oznámenia, berie vlastník (užívateľ) nehnuteľnosti na vedomie právne dôsledky z toho plynúce.

### Kontakty

Zákaznícka linka VSD: 0850 123 312 • info@vsds.sk • www.vsds.sk • Poruchová linka VSD: 0800 123 332

Adresa pre písomný kontakt: Východoslovenská distribučná, a.s., odbor Projekty, Mlynská 31, 042 91 Košice, Slovenská republika



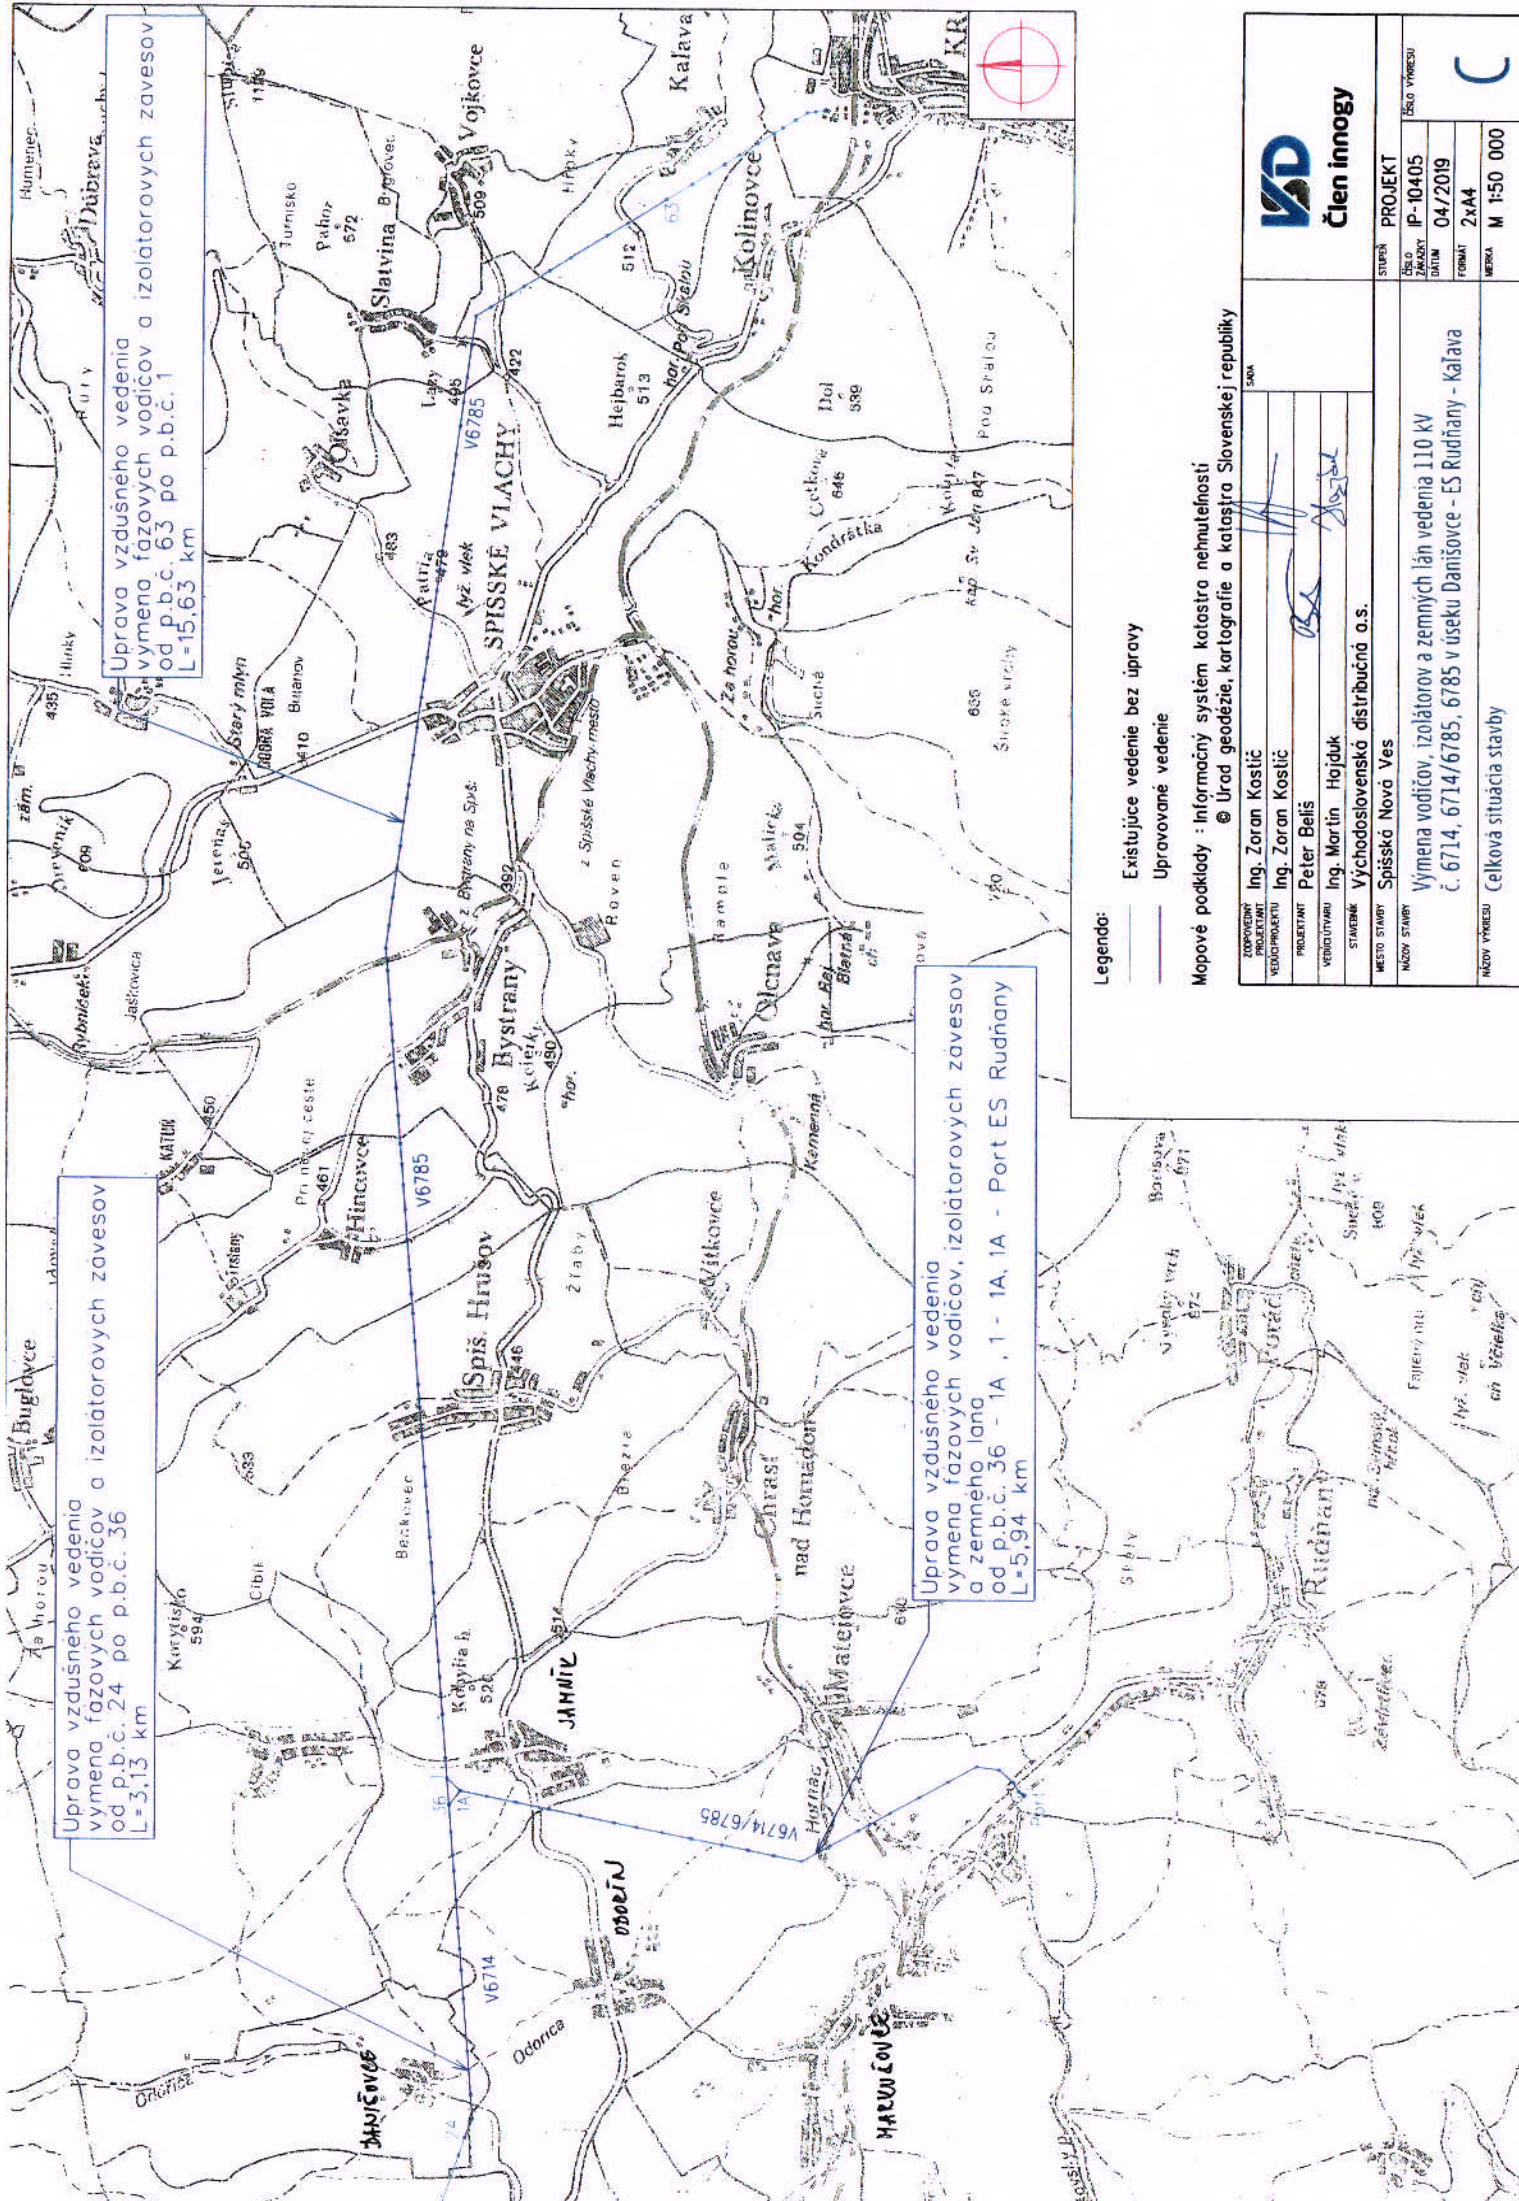

**Legenda:**

- Existujúce vedenie bez úpravy
- Upravované vedenie

Mopové podklady : Informačný systém katastra nehnuteľnosti  
 © Úrad geodézie, kartografie a katastra Slovenskej republiky

SOUPOČNÝ VÝKRES VÝKRES Ing. Zoran Kostič Ing. Zoran Kostič Peter Belis Ing. Marín Hojduk Východoslovenská distribučná a.s. Spíšská Nová Ves	ŠKALA 	
Miesto stavby Spíšská Nová Ves	Úroveň PROJEKT	Číslo výkresu IP-10405
Názov stavby Výmena vodičov, izolátorov a zemných lán vedenia 110 kV č. 6714, 6714/6785, 6785 v úseku Danišovec – ES Rudňany – Kafava	Číslo zápisu 04/2019	
Názov výkresu Celková situácia stavby	Formát 2x44	Mierka M 1:50 000