



Oznámenie verejnou vyhláškou

Spoločnosť Východoslovenská distribučná a.s. Mlynská 31, Košice pripravuje realizáciu nižšie uvedenej stavby, ktorej obsahom je úprava vedenia elektrickej distribučnej siete bez zmeny trasy vedenia, podľa priloženej grafickej situácie. Práce sa budú realizovať v katastrálnych územiach: **Spišské Vlaky**

názov stavby: " Sp. Vlaky - úprava VVN vedenia "

Predpokladaný termín realizácie stavby je rok 2021 .

Východoslovenská distribučná a.s. týmto oznamuje vlastníkom a užívateľom uvedených nehnuteľností vstup na nehnuteľnosti, ktoré majú byť predmetnou stavbou dotknuté. Ak vznikne vlastníkovi nehnuteľnosti v dôsledku realizácie stavby majetková ujma, má nárok na náhradu škody.

Toto oznámenie bude vyvesené na úradnej tabuli obce/mesta 30 dní od dátumu jeho vyvesenia.

V prípade potreby ďalších informácií k stavbe môžete kontaktovať Odbor Projekty, tel. č. +421(0)55 610 2370.

V Košiciach, dňa 17.09.2021

Východoslovenská distribučná, a.s.

Košice

-44-

Ing. Martin Hajduk
vedúci odboru Projekty

vyvesené dňa/pečiatka obce

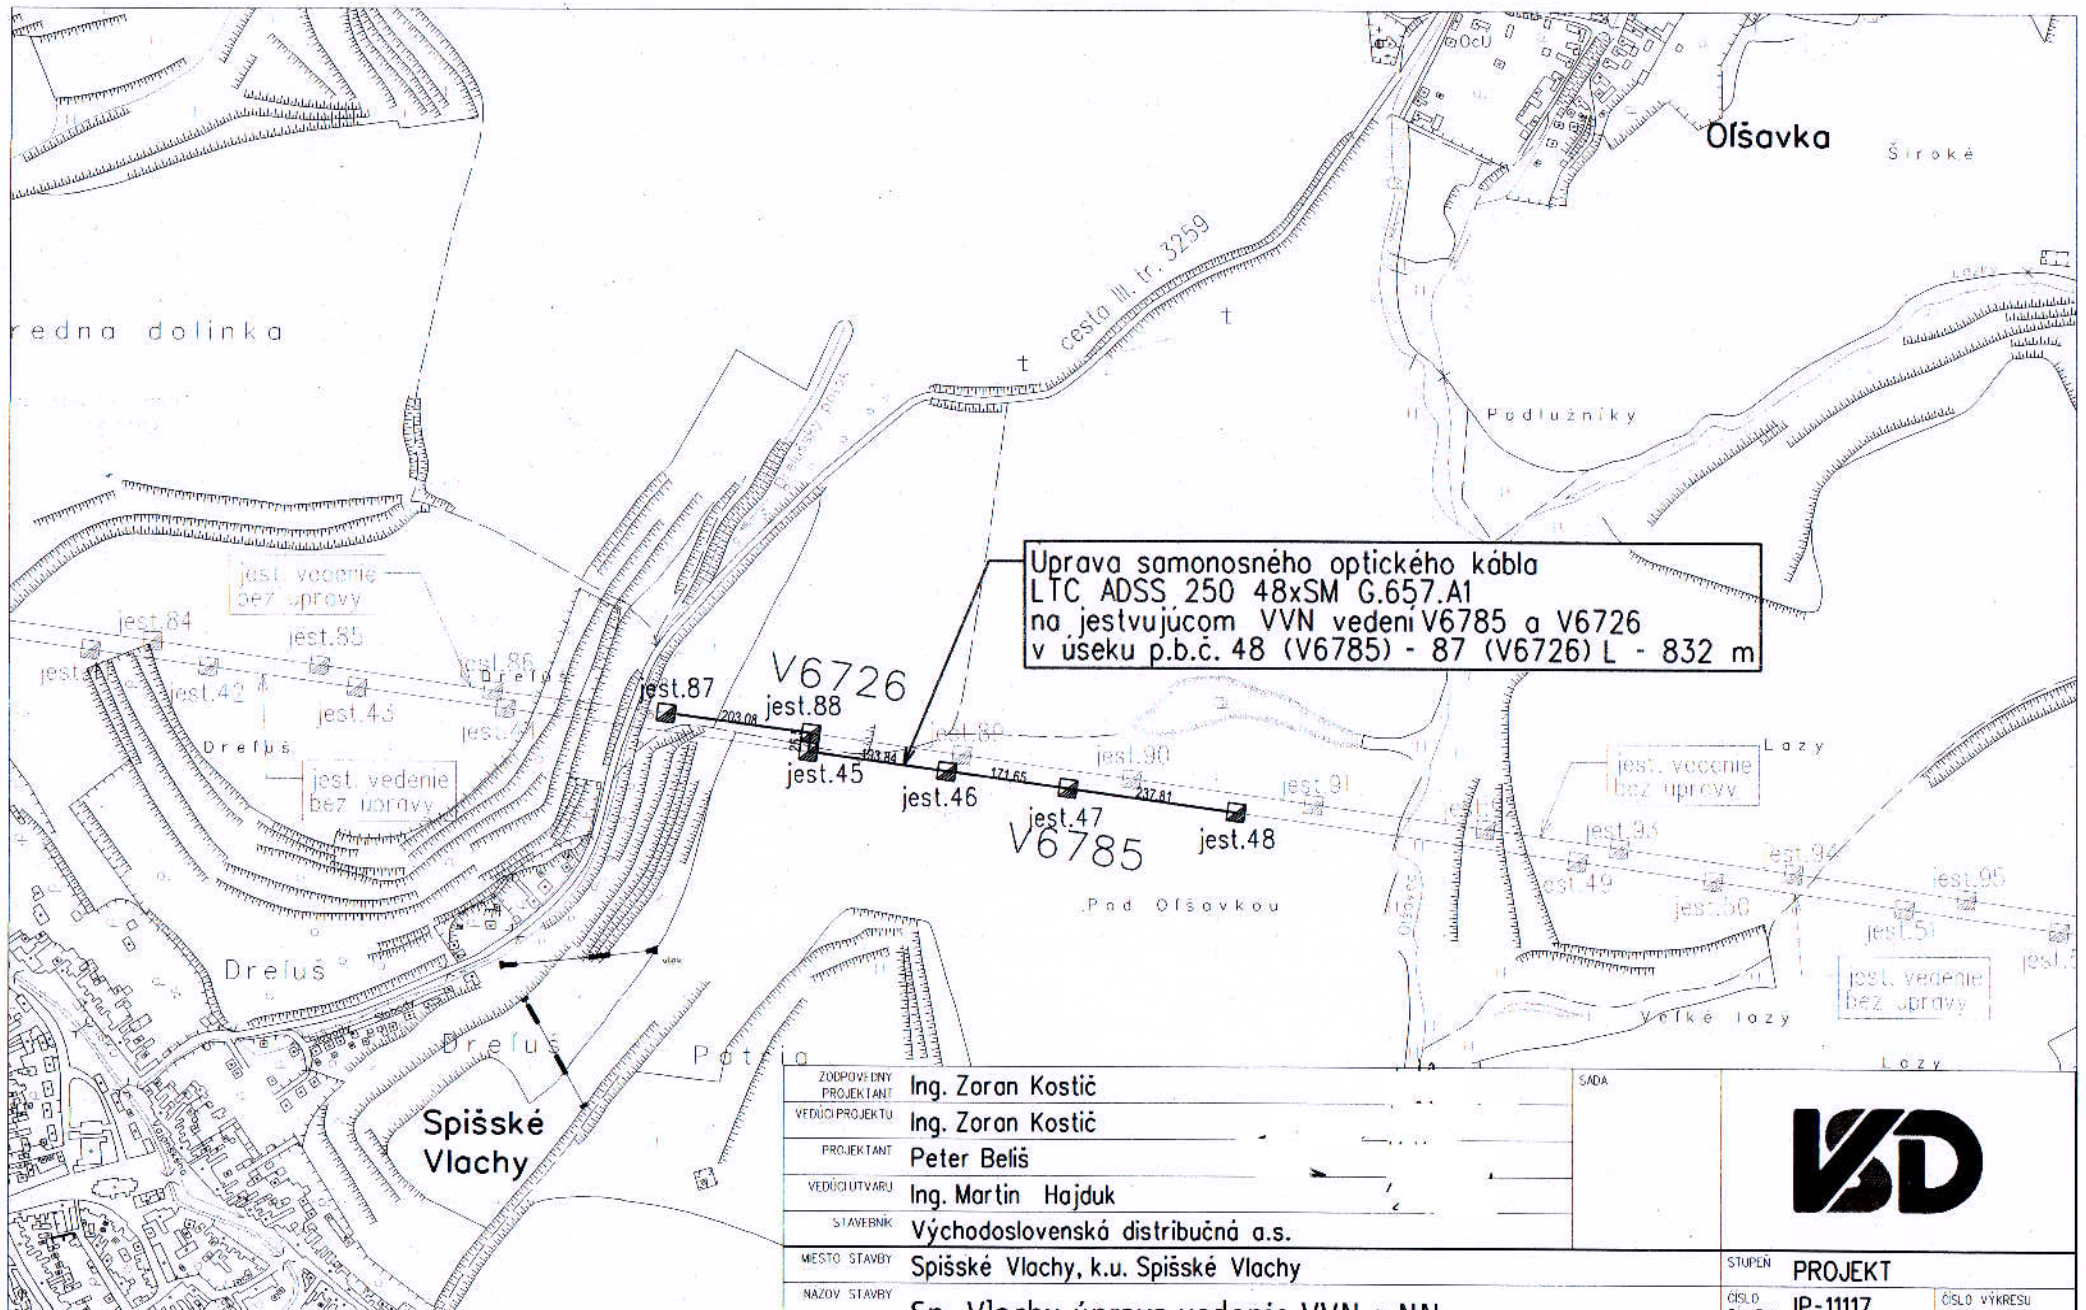
20.9.2021



Právne informácie: Toto oznámenie je splnením oznamovacej povinnosti prevádzkovateľa distribučnej sústavy podľa ust. § 11 ods. 2 zák. č. 251/2012 Z.z. o energetike a o zmene niektorých zákonov. Realizácia stavby podľa tohto oznámenia je výkonom oprávnení prevádzkovateľa distribučnej sústavy podľa ust. § 11 ods. 1 zák. č. 251/2012 Z.z. o energetike a o zmene niektorých zákonov. V prípade neumožnenia vstupu na nehnuteľnosť podľa tohto oznámenia, berie vlastník (užívateľ) nehnuteľnosti na vedomie právne dôsledky z toho plynúce.

 

Kontakty

Adresa pre písomný kontakt: Východoslovenská distribučná, a.s., odbor Projekty, Mlynská 31, 042 91 Košice, Slovenská republika




Uprava samonosného optického kábla
 LTC ADSS 250 48xSM G.657.A1
 na jestvujúcom VVN vedení V6785 a V6726
 v useku p.b.č. 48 (V6785) - 87 (V6726) L - 832 m

Legenda:

-  Upravované vedenie
-  Existujúce vedenie bez úpravy



ZODPOVIADNY PROJEKTANT	Ing. Zoran Kostič	SADA	
VEDÚCI PROJEKTANT	Ing. Zoran Kostič		
PROJEKTANT	Peter Beliš		
VEDÚCI ÚTVARU	Ing. Martin Hajduk		
STAVEBNÍK	Východoslovenská distribučná a.s.		
MESTO STAVBY	Spišské Vlachy, k.u. Spišské Vlachy		STUPEN PROJEKT
NAZOV STAVBY	Spišské Vlachy-úprava vedenia VVN a NN		CÍSLO ZAKAZKY IP-11117
			DATUM 8/2021
			FORMÁT 1xA4
			MIERKA 1:10 000
NAZOV VÝKRESU	Situácia		CÍSLO VÝKRESU 1