
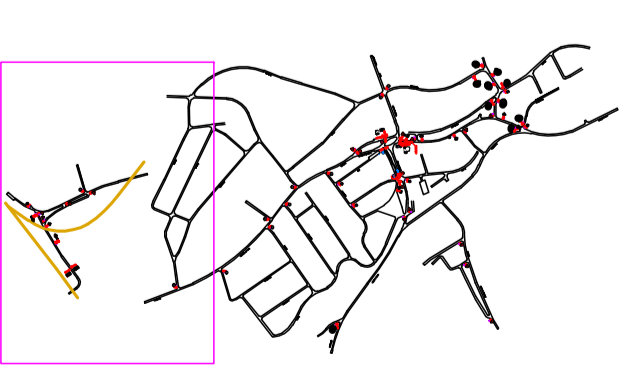



PROJEKT PRE URČENIE DOPRAVNÉHO ZNAČENIA, SPRÁVA:

PROJEKTANT: Mesto Spišské Vlachy	ZODPOVEDNÝ PROJEKTANT: Mesto Spišské Vlachy	OBJAVITEL: Mesto Spišské Vlachy


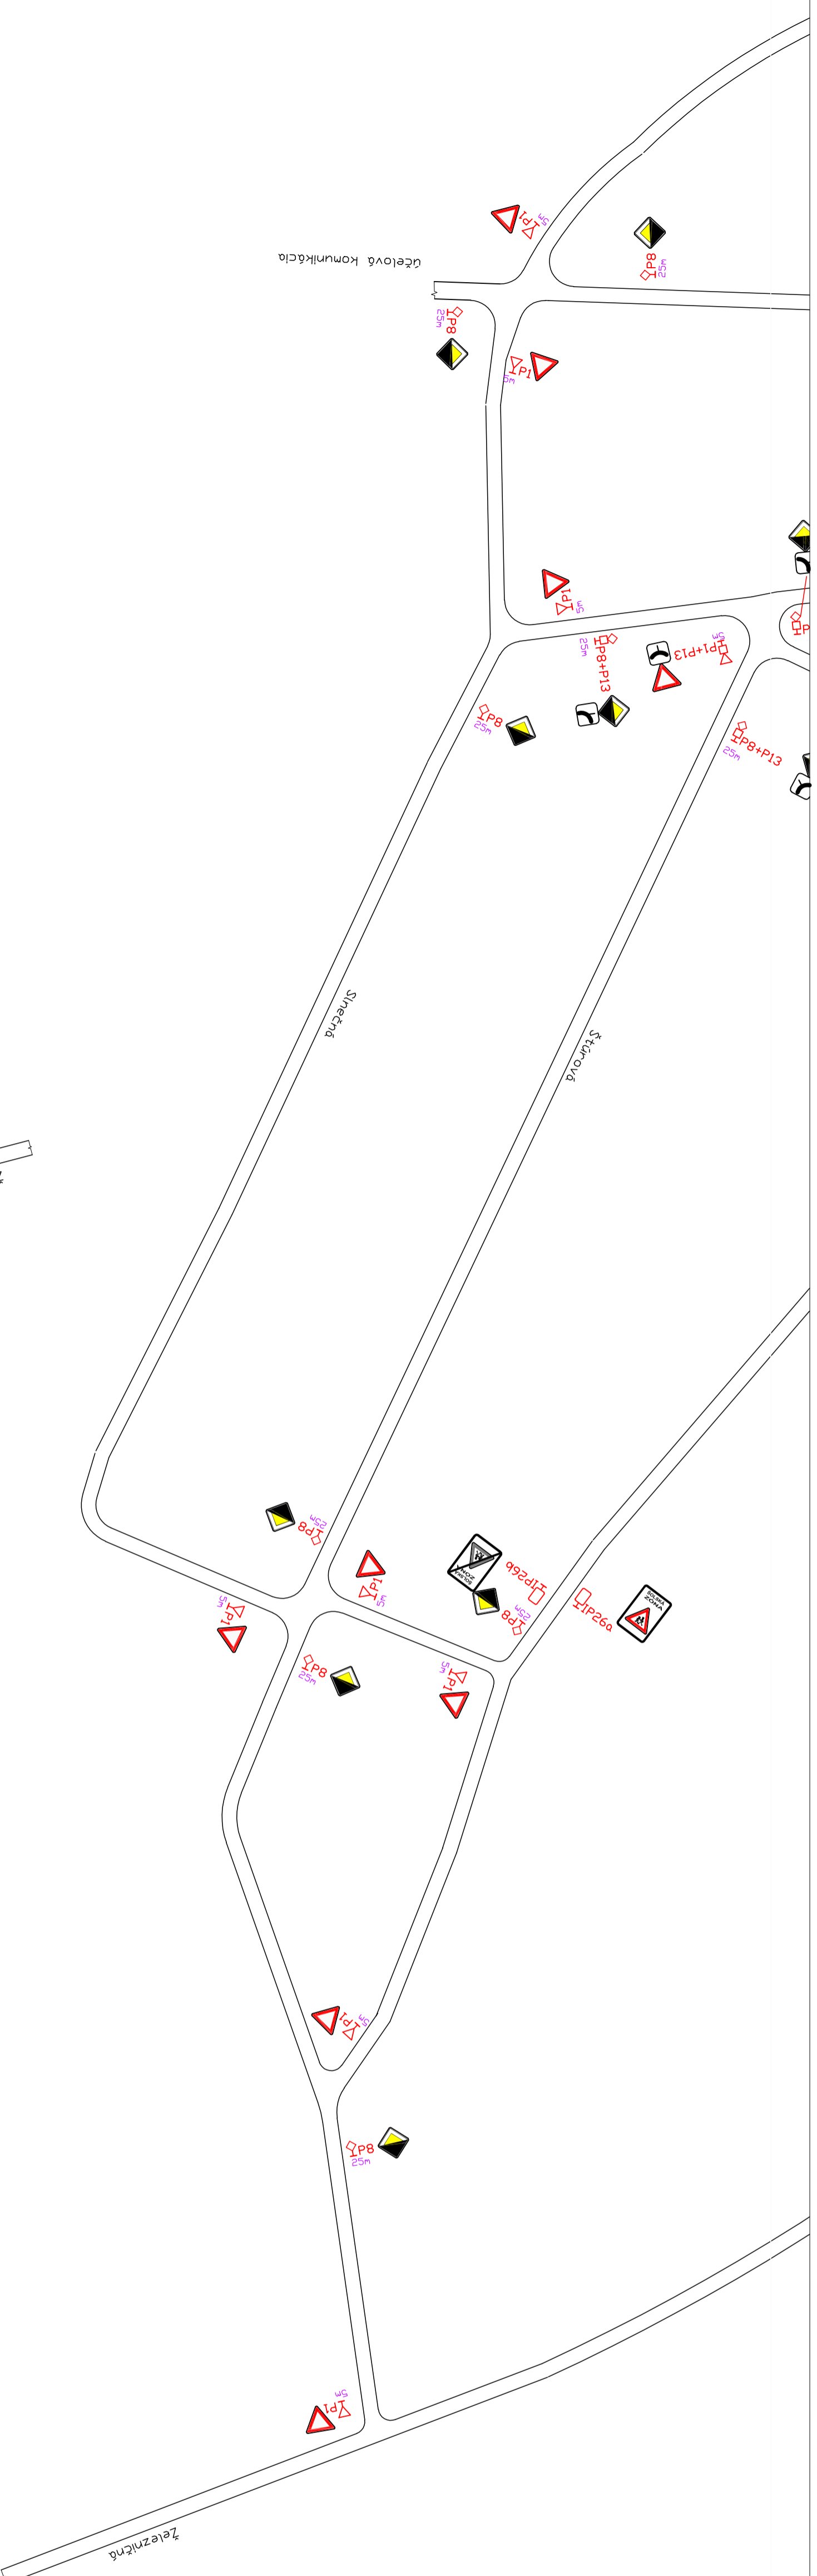

SPIŠSKÉ VLACHY

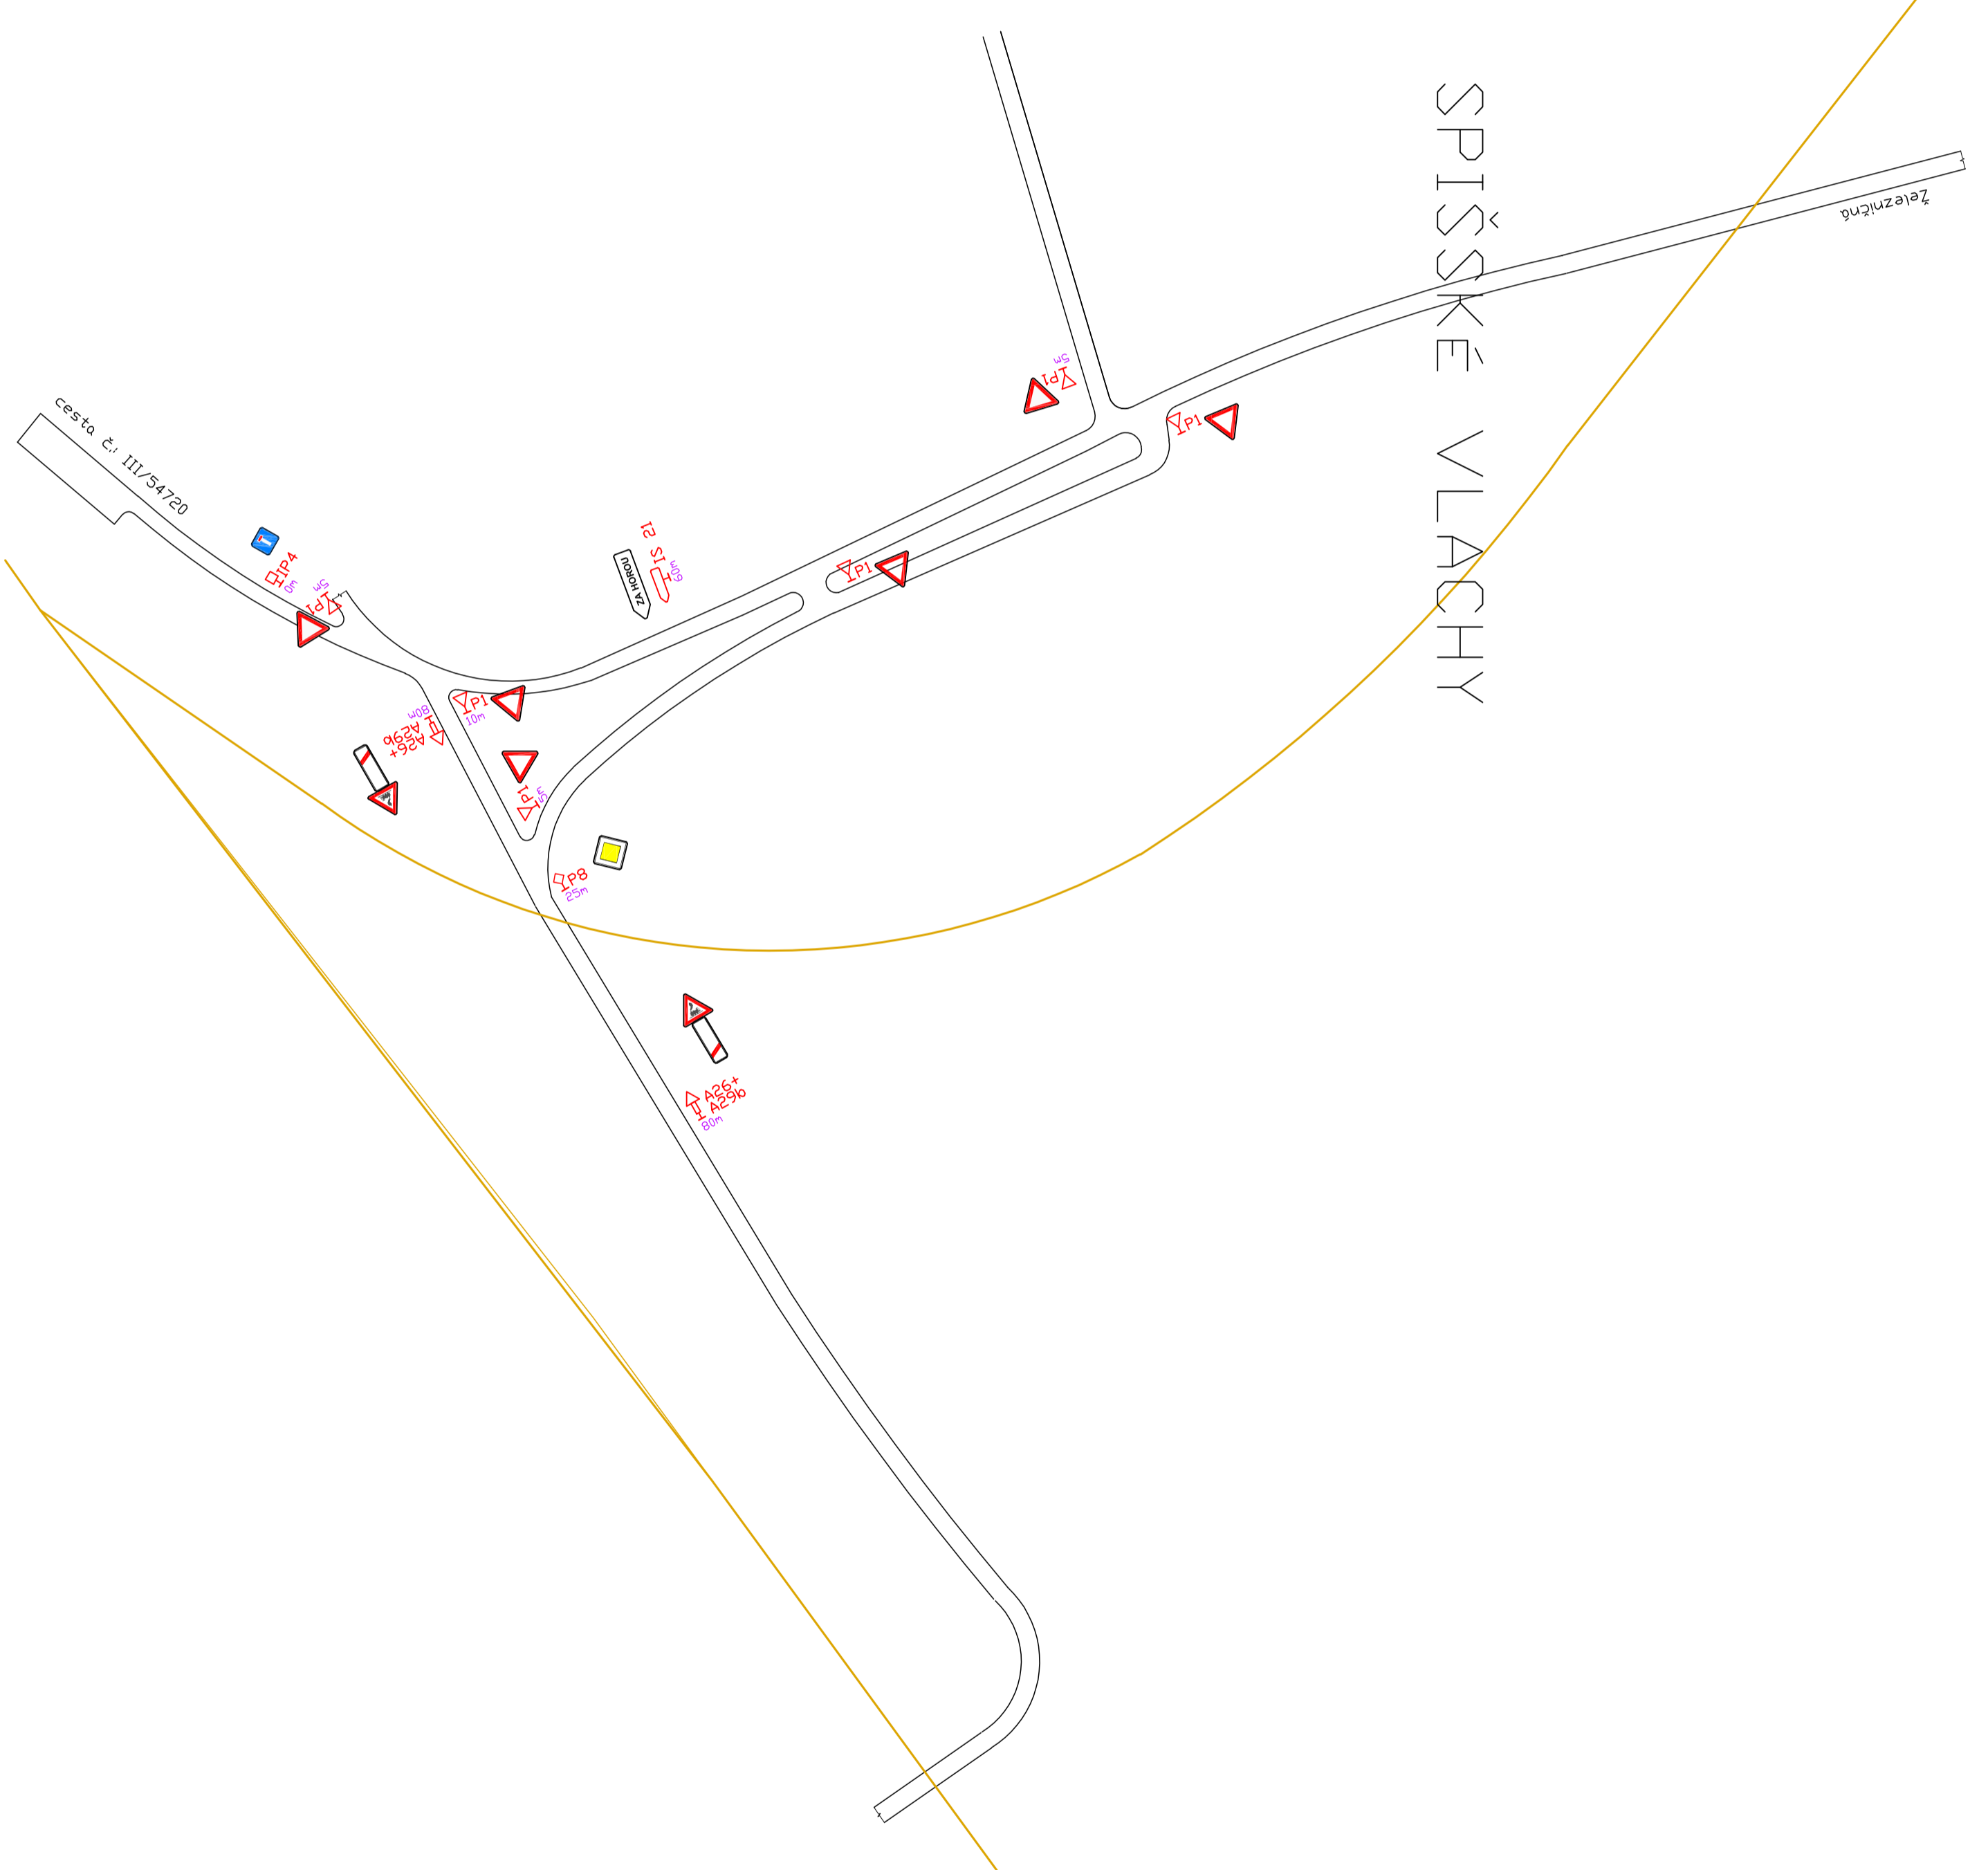

PROJEKT PRE URČENIE DOPRAVNÉHO ZNAČENIA. SPRÁVA:

MAZOV: SPIŠSKÉ VLACHY PROJEKT DOPRAVNÉHO ZNAČENIA	FORMÁT: A4x8 DÁTUM: 11.2.2015 ZOBRAZENIE: 1:50 / 2015 MIERKA: 1:50 / 2015 DŇ: 1.3.	OBRAS: DOPRAVNÉ ZNAČENIE Miestnych komunikácií MIERKA: 1:2000	MIERKA: 1:2000	DŇ: 1.3.